



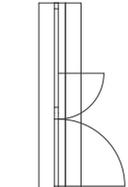


Le Parc de la Violette


246 route de Launaguet - 31200 TOULOUSE

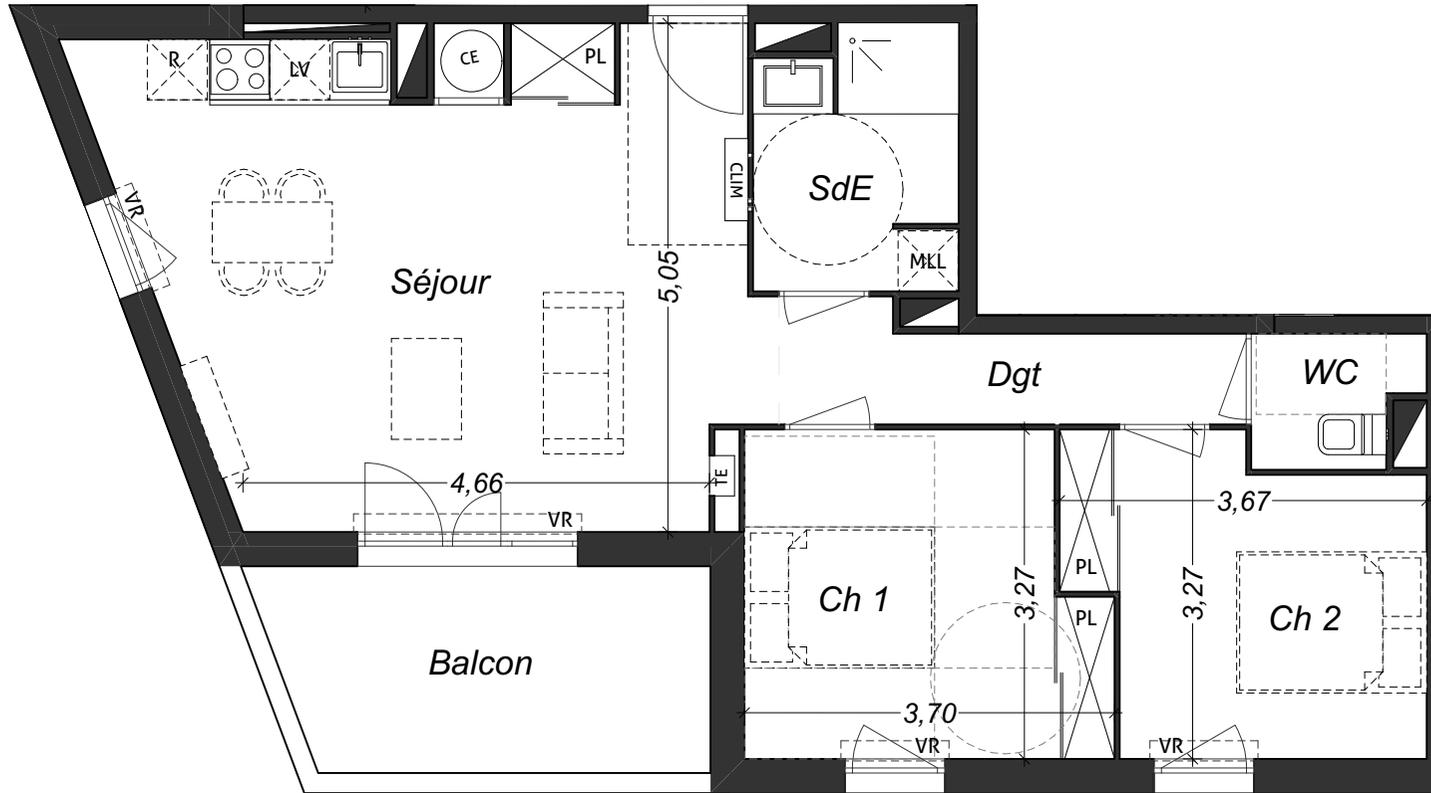

Porte fenêtre

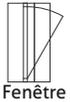

Fenêtre

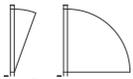


Porte



Chauffe eau



Réfrigérateur

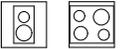

Cuisson 2 ou 4 feux



Lave linge



Lave vaisselle

VR

volet roulant

TE



tableau électrique

PL

placard



soffite / faux plafond

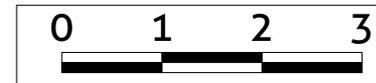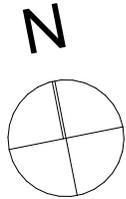

Plan de repérage R+3



Plan de vente

Lot n°	31	Type	T3
SEJOUR CUISINE + PL			29,80 m ²
CHAMBRE 01 + PL			11,09 m ²
CHAMBRE 02 + PL			10,18 m ²
SDE			5,11 m ²
WC			2,06 m ²
DGT			4,63 m ²
Total habitable			62,87 m²
BALCON			10,09 m ²

indice B

16 février 2024

C&O PROMOTION

18, boulevard Goya - 31170 TOURNEFEUILLE

www.cnopromotion.com

Des modifications sont susceptibles d'être apportées à ce plan en fonction des nécessités techniques de la réalisation, tant en ce qui concerne les dimensions libres, que l'équipement. Les surfaces et hauteurs sous-plafond indiqués sont approximatives. Les retombées, les faux-plafonds, ainsi que l'emplacement des équipements sanitaires ne sont pas tous figurés ou le sont à titre indicatif. Les emplacements dévolus aux équipements ménagers et à ceux liés au lavage du linge sont représentés sur le plan de vente en correspondance avec les différents raccordements nécessaires en électricité et en eau, aucun de ces éléments n'est fourni, à l'exception de ceux indiqués au descriptif.