



RESIDENCE ABECEDAIRE


34 Av des Pyrénées 31270 FROUZINS

LOGEMENT 202	NIVEAU R+1 TYPE T3
ORIENTATION SUD / OUSET	




PERSPECTIVE



PLAN MASSE

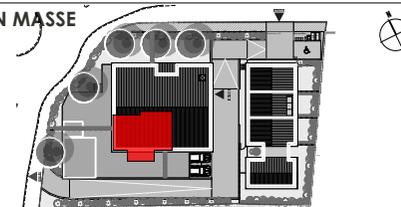

PLAN STATIONNEMENT

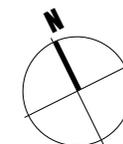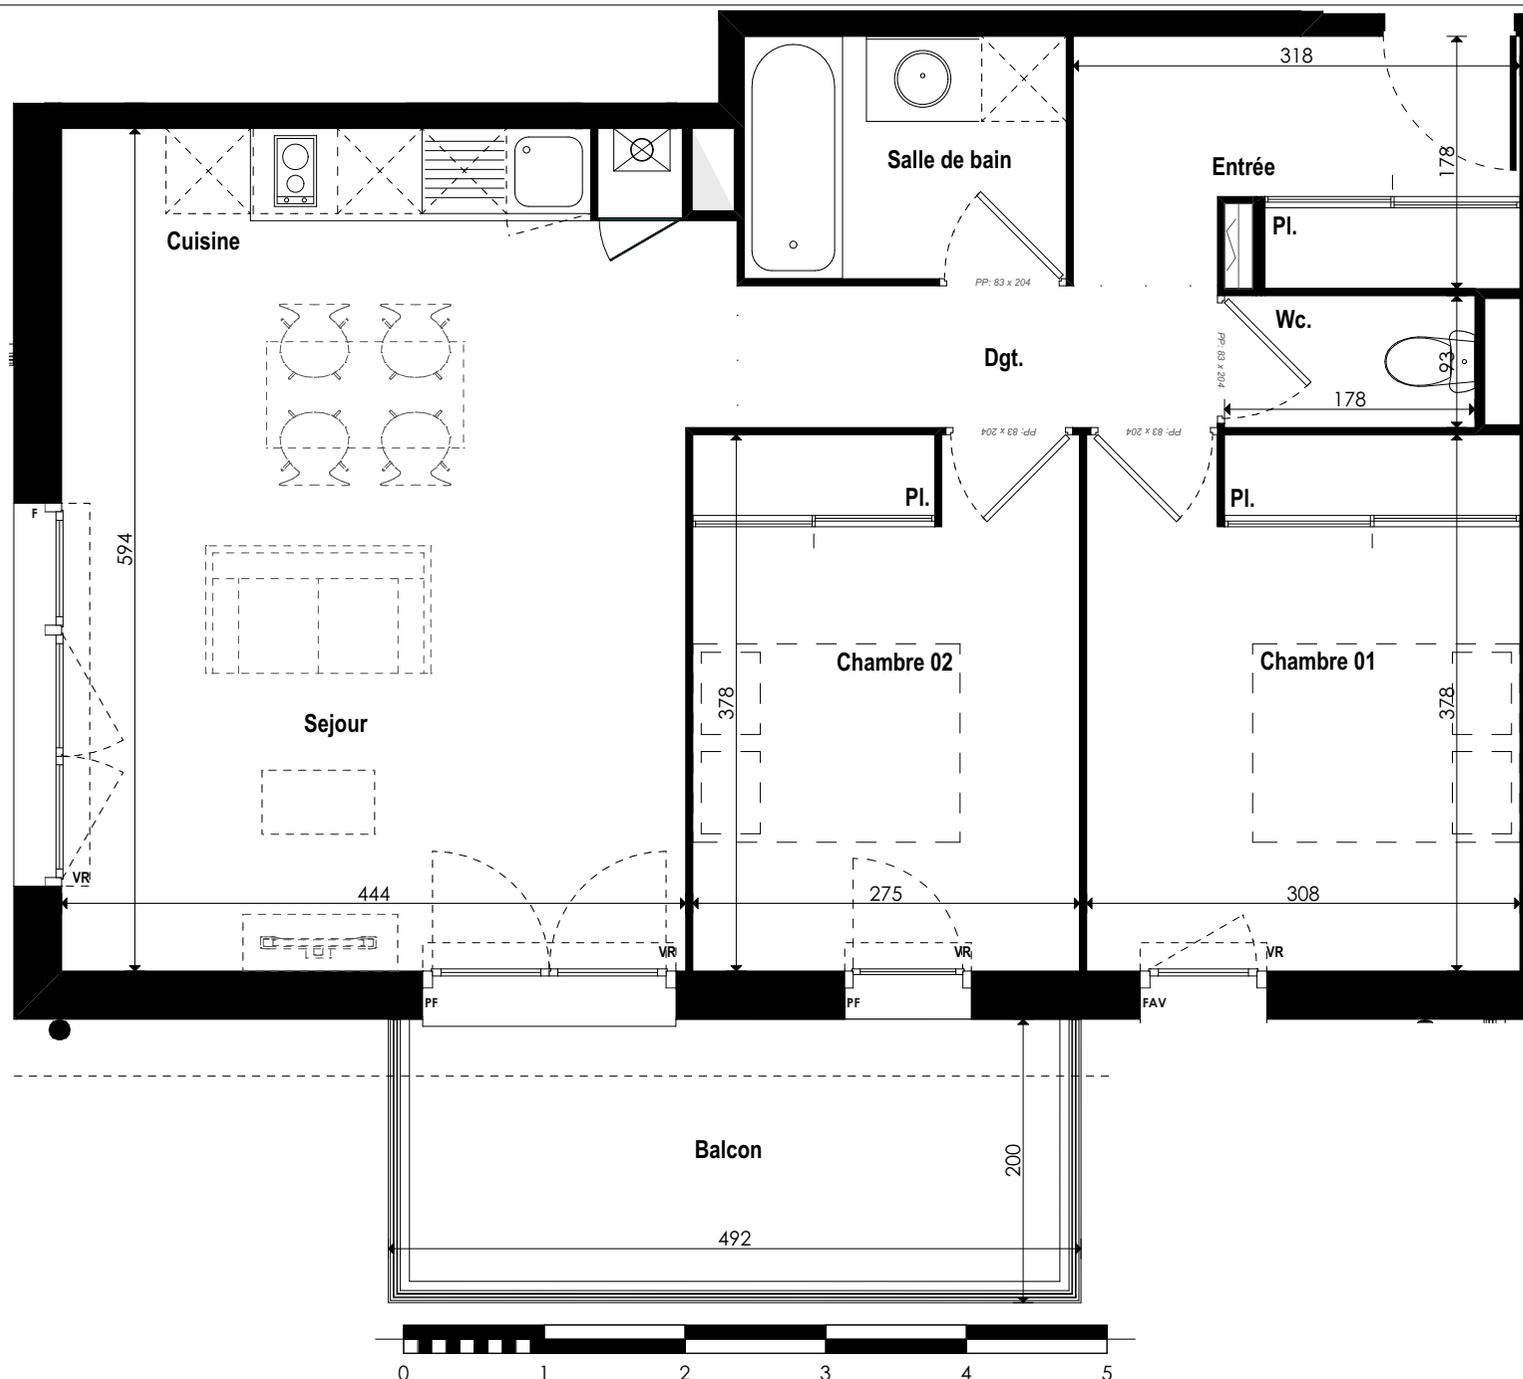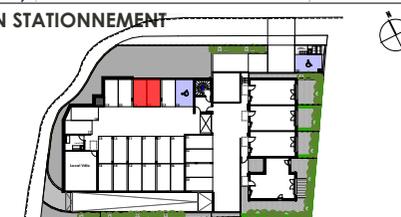

Entrée	5,41
Séjour / cuisine	26,86
Chambre 01	11,62
Chambre 02	10,37
Salle de bain	3,92
Wc.	1,66
Dgt.	3,42
TOTAL	63,26 m²
Balcon	9,84

LEGENDE	PF	porte fenêtre	GTL	tableau électrique
	F	fenêtre	CH	chaudière
	FAV	fenêtre allège vitrée		soffite / faux plafond
	VR	volet roulant		

Présence d'un seuil entre intérieur du logement et terrasse (ou loggia) d'environ 6 cm.
 Des modifications sont susceptibles d'être apportées à ce plan en fonction des nécessités techniques de la réalisation, tout en ce qui concerne les dimensions libres que l'équipement. Les surfaces indiquées sont approximatives. Les retombées, soffites, faux plafonds, canalisations figurent à titre indicatif. La surface des placards ou des dressings est incluse dans celles des pièces attenantes.