



LE CLOS D'ANETO

34 Av des Pyrénées 31270 FROUZINS

LOGEMENT
V01

NIVEAU RDC / R+1
TYPE T3


PERSPECTIVE




PLAN MASSE



PLAN STATIONNEMENT

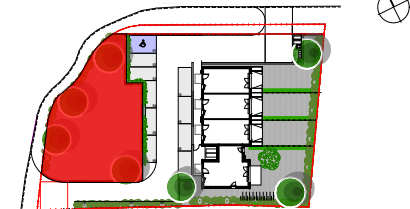

Assiette foncière 356 m²
Espace constructible 140 m²

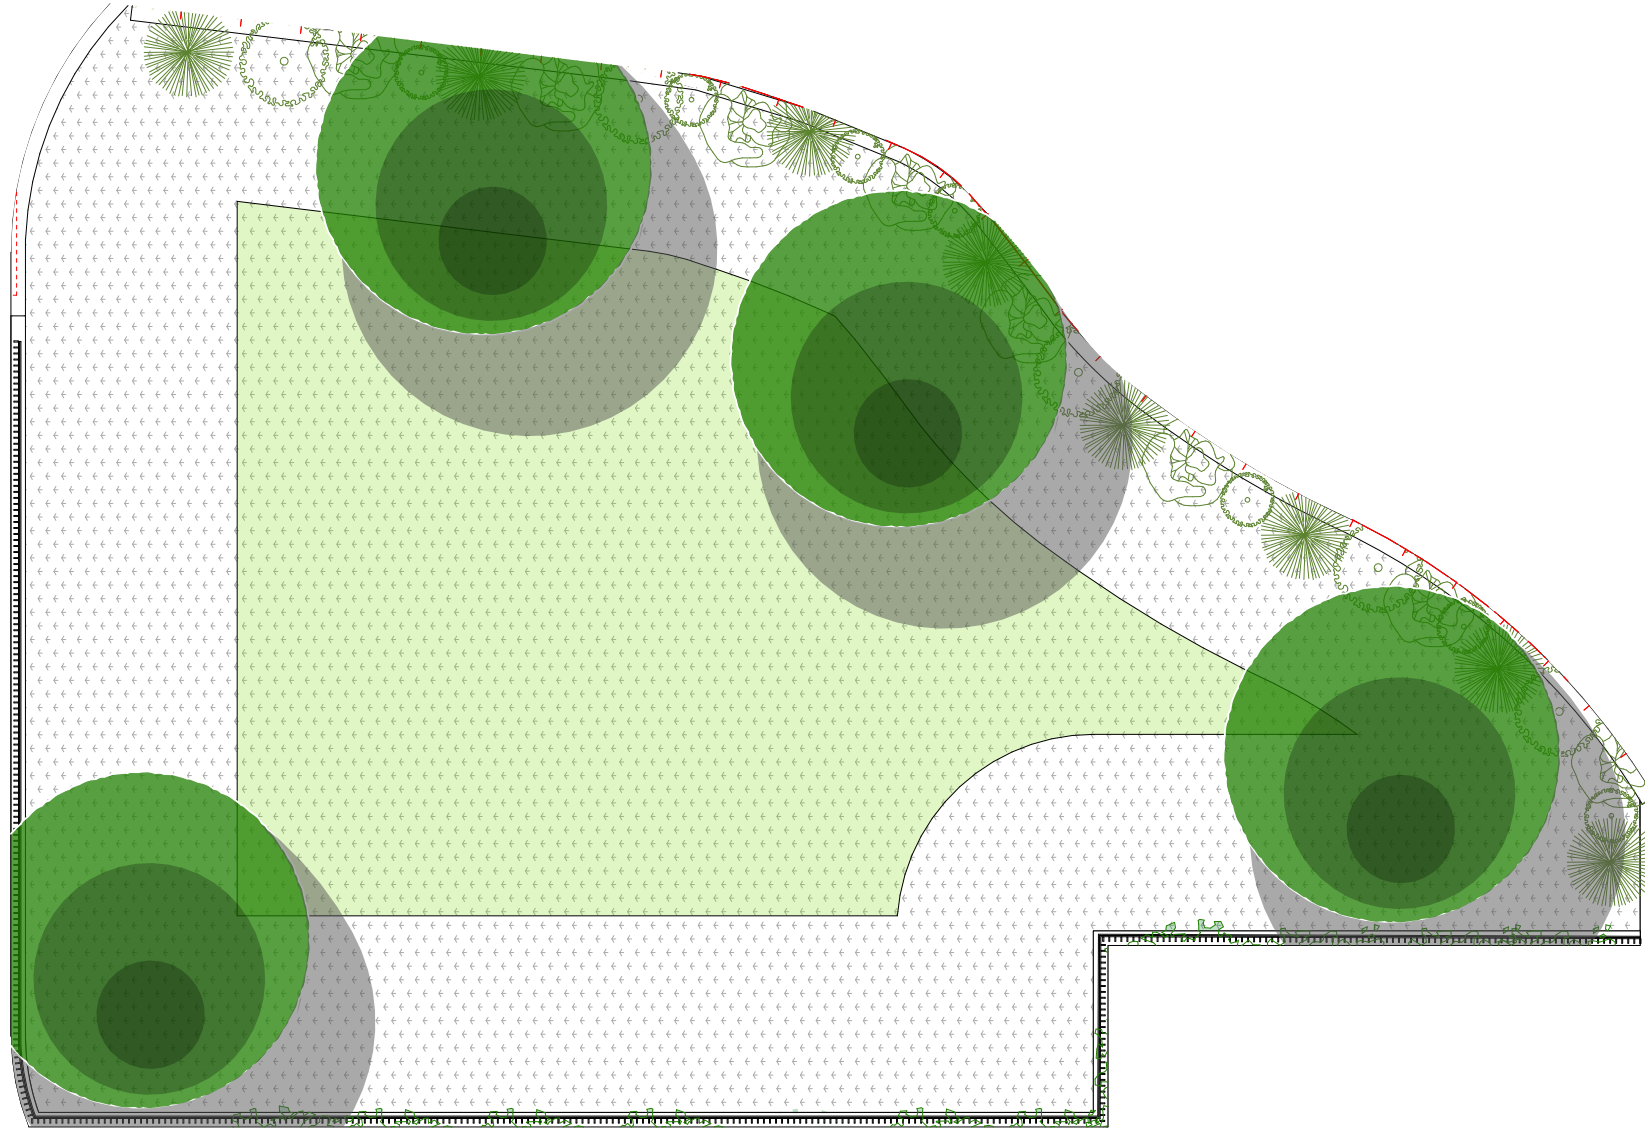

LEGENDE

PF porte fenêtre
F fenêtre
FAV fenêtre allège vitrée
VR volet roulant

GTL tableau électrique
○ cumulus
▨ soffite / faux plafond

Présence d'un seuil entre intérieur du logement et terrasse (ou loggia) d'environ 6 cm.
Des modifications sont susceptibles d'être apportées à ce plan en fonction des nécessités techniques de la réalisation, tout en ce qui concerne les dimensions libres que l'équipement. Les surfaces indiquées sont approximatives. Les retombées, soffites, faux plafonds, canalisations figurent à titre indicatif. La surface des placards ou des dressings est incluse dans celles des pièces attenantes.



indice A

27/01/2025